参考图纸/文献 REF. DRAWING / DOCUMENTS	
图纸/文献号 DRAWING/DOCUMENT NO.	名称 TITLE

初期雨水收集池及提升泵站
1#工艺车库
2#工艺车库
（场地硬化）
原料仓库
油罐
滤油间
事故油池
1#汽车衡
1#大门（物流）
主控楼
纯水制备间
全厂加压泵站
电解一车间
电解烟气脱硫系统
电解烟气净化中心循环水站
1#新鲜氧化铝仓
1#电解烟气净化中心
1#废氧化铝仓
综合办公楼
200×100电缆桥架沿仓库敷设
400×150电缆桥架沿仓库钢柱敷设
此处电缆沟改电缆桥架
电缆桥架具体见电解车间子项
3141AUNP001~002
6011AUNP001-NC003
6011AUNP002-NC003
3081AUNP001~002
6011AUNP001-NC005
6011AUNP002-NC005
6011AUNP001-NC003、005
6011AUNP002-NC003、005
6011AUNP002、004
6011AUNP001、003
6061AUNP001-NC001
6061AUNP003-NC001
6011AUNP001-NC001
6011AUNP002-NC001
7011AUNP001-NC003、5
7011AUNP002-NC003、5
6011AUNP001-NC003~005
6011AUNP002-NC003~005
3142AUNP001~002
6011AUNP001-NC004
6011AUNP002-NC004
1042AUNP001~002
6011AUNP001-NC002
6011AUNP002-NC002
1091AUNP001~002
6011AUNP001-NC001~002
6011AUNP002-NC001~002
6011AUNP001-NC001~005
6011AUNP002-NC001~005
3011AUNP003~004
3011AUNP007~008
2041AUNP001-NC004
2041AUNP001-NC008
3029AUNP002-NC009
3011AUNP031-NC001
3029AUNP001-NC002
3029AUNP002-NC002
3029AUNP001-NC009
3011AUNP031-NC001
3029AUNP002-NC011
3011AUNP033-NC001
3029AUNP001-NC002
3029AUNP002-NC002
3029AUNP001-NC009
3029AUNP002-NC009
3011AUNP031
3031AUNP001~002
3011AUNP029
3041AUNP001~002
3029AUNP001-NC001
3029AUNP002-NC001
3041AUNP001-NC001
3023AUNP001~002
3029AUNP002-NC010
3011AUNP032-NC001
3029AUNP001-NC008
3029AUNP002-NC008
7011AUNP001-NC002
7011AUNP002-NC002
3011AUNP030
3011AUNP030-NC001
3011AUNP001~002
3011AUNP005~006
2041AUNP001-NC001
2041AUNP001-NC005
3041AUNP001-NC001
7011AUNP001-NC002
7011AUNP002-NC002
7011AUNP001-NC002、3、5
7011AUNP002-NC002、3、5
2041AUNP001-NC001、5
7011AUNP001-NC001、2、3、5
7011AUNP002-NC001、2、3、5
7011AUNP001-NC004
7011AUNP002-NC004
3121AUNP001-NC012
3121AUNP002-NC009
3121AUNP001-NC001、012
3121AUNP002-NC001、009
2031AUNP001、003
2041AUNP001-NC002
2041AUNP001-NC006
2041AUNP001-NC003
2041AUNP001-NC007
7011AUNP001-NC001
7011AUNP002-NC001
2041AUNP001-NC001、2、5、6
7011AUNP001-NC001~005
7011AUNP002-NC001~005
7011AUNP001~002
6051AUNP001~002
2041AUNP001-NC003~4
2041AUNP001-NC007~8
7011AUNP001-NC001~8
2041AUNP001
3121AUNP001-NC012
3121AUNP002-NC009
1043AUNP001~002
792.70

版号 VER.	日期 DATE	说明 DESCRIPTION	设计 DESIGNER	校核 CHECKER	批准 APPROVER
C1	15/09-26	用于施工	罗腾达	韩靖凯	毛航

本文件所含或相关所有信息产权均归NEU所有，事先未经NEU书面许可不得对本文件以任何方式进行变更、复制或使用。
ALL INFORMATION CONTAINED IN OR PERTAINING TO THIS DOCUMENT IS THE PROPERTY OF NEU, AND SHALL NOT BE ALTERED, REPRODUCED OR USED IN ANY MANNER WHATSOEVER, WITHOUT THE PRIOR WRITTEN CONSENT OF NEU.

设计单位 (ENGINEERING INSTITUTE):
东北大学 设计研究院(有限公司)
N.E.U Engineering & Research Institute Co., Ltd.

总设计师 C. DESIGNER	刘靖	刘靖	15/09-26
审定 APPROVER 2	李育	李育	14/09-26
审核 APPROVER 1	毛航	毛航	13/09-26
校核 CHECKER	韩靖凯	韩靖凯	12/09-26
设计 DESIGNER	罗腾达	罗腾达	11/09-26

全厂通讯系统	
电缆管线敷设图	
工程编号 PROJ. NO.	DG26111B
设计阶段 PHASE	施工 DE
专业 SPECIALTY	自控 AU
图纸规格 SIZE	A1
图号 DWG. NO.	DG26111BDE-DR-1071PS-0600
C1 VER.	共 3 页 第 1 页 PAGE 3 OF 1

本图未加盖《东北大学设计研究院（有限公司）》出图专用章（红章）无效
VALID ONLY WITH THE STAMP OF N.E.U ENGINEERING & RESEARCH INSTITUTE

卸货站台

铸造车间循环水站

职工食堂及浴室

预埋2根DN100 CPVC管

新鲜氧化铝贮运设施

空压站循环水站

中心化验室

预埋2根DN100 CPVC管

空压站10kV分配电室

空压站

抬包清理车间

铸造车间

铝渣处理车间

铝锭堆场

电解质破碎高楼

电解车间

电解烟气余热利用系统

脱硫综合楼

2#新鲜氧化铝仓

2#电解烟气净化中心

2#电解烟气脱硫系统

2#电解车间2#低压配电室

电解车间3#低压配电室

3#新鲜氧化铝仓

通道11

通道12

油料库

备品备件库

综合维修车间

槽大修车间

槽大修车间循环水站

槽大修车间10kV分配电室

电缆桥架

预埋3根DN80 CPVC管 埋深1.0米

预埋2根DN100 CPVC管 埋深1.0米

电缆沟两侧各预埋2根DN100CPVC管

789.30（操作面793.30）

注1:

3011AUNP025-NC001
3011AUNP026-NC001
3029AUNP001-NC010
3029AUNP002-NC010
3029AUNP001-NC001
3029AUNP002-NC001
3029AUNP001-NC008
3029AUNP002-NC008
7011AUNP001-NC002
7011AUNP002-NC002

注2:

3029AUNP001-NC011
3029AUNP002-NC011
3029AUNP001-NC002
3029AUNP002-NC002
3029AUNP001-NC009
3029AUNP002-NC009
3029AUNP001-NC013
3029AUNP002-NC013
3029AUNP001-NC004
3029AUNP002-NC004
3029AUNP001-NC015
3029AUNP002-NC015
3029AUNP001-NC017
3029AUNP002-NC017
3029AUNP001-NC007
3029AUNP002-NC007
3029AUNP001-NC019
3029AUNP002-NC019

注3:

3029AUNP001-NC001~004
3029AUNP002-NC001~004
3029AUNP001-NC007~011
3029AUNP002-NC007~011
3029AUNP001-NC013
3029AUNP002-NC013
3029AUNP001-NC015
3029AUNP002-NC015
3029AUNP001-NC017
3029AUNP002-NC017
3029AUNP001-NC019
3029AUNP002-NC019
7011AUNP001-NC002
7011AUNP002-NC002

参考图纸/文献
REF. DRAWING / DOCUMENTS

图纸/文献号 DRAWING/DOCUMENT NO.	名称 TITLE

版号 VER.	日期 DATE	说明 DESCRIPTION	设计 DESIGNER	校核 CHECKER	批准 APPROVER
C1	15/09-26	用于施工	罗腾达	韩靖旅	毛航

本文件所含或相关所有信息产权均归NEUI所有，事先未经NEUI书面许可不得对本文件以任何方式进行变更、复制或使用。
ALL INFORMATION CONTAINED IN OR PERTAINING TO THIS DOCUMENT IS THE PROPERTY OF NEUI, AND SHALL NOT BE ALTERED, REPRODUCED OR USED IN ANY MANNER WHATSOEVER, WITHOUT THE PRIOR WRITTEN CONSENT OF NEUI.

设计单位 (ENGINEERING INSTITUTE):
NEUI 東北大學 设计研究院(有限公司)
N.E.U Engineering & Research Institute Co., Ltd.


总设计师 C. DESIGNER	刘靖	刘靖	15/09-26
审定 APPROVER 2	李育	李育	14/09-26
审核 APPROVER 1	毛航	毛航	13/09-26
校核 CHECKER	韩靖旅	韩靖旅	12/09-26
设计 DESIGNER	罗腾达	罗腾达	11/09-26

全厂通讯系统

电缆管线敷设图

工程编号 PROJ. NO.	DG26111B
设计阶段 PHASE	施工 DE
专业 SPECIALTY	自控 AU
图纸规格 SIZE	A1
图号 DWG. NO.	DG26111BDE-DR-1071PS-0600
VER.	C1
页 PAGE	共 3 页 第 2 页 OF 3

本图未加盖《东北大学设计研究院（有限公司）》出图专用章（红章）无效
VALID ONLY WITH THE STAMP OF N.E.U ENGINEERING & RESEARCH INSTITUTE

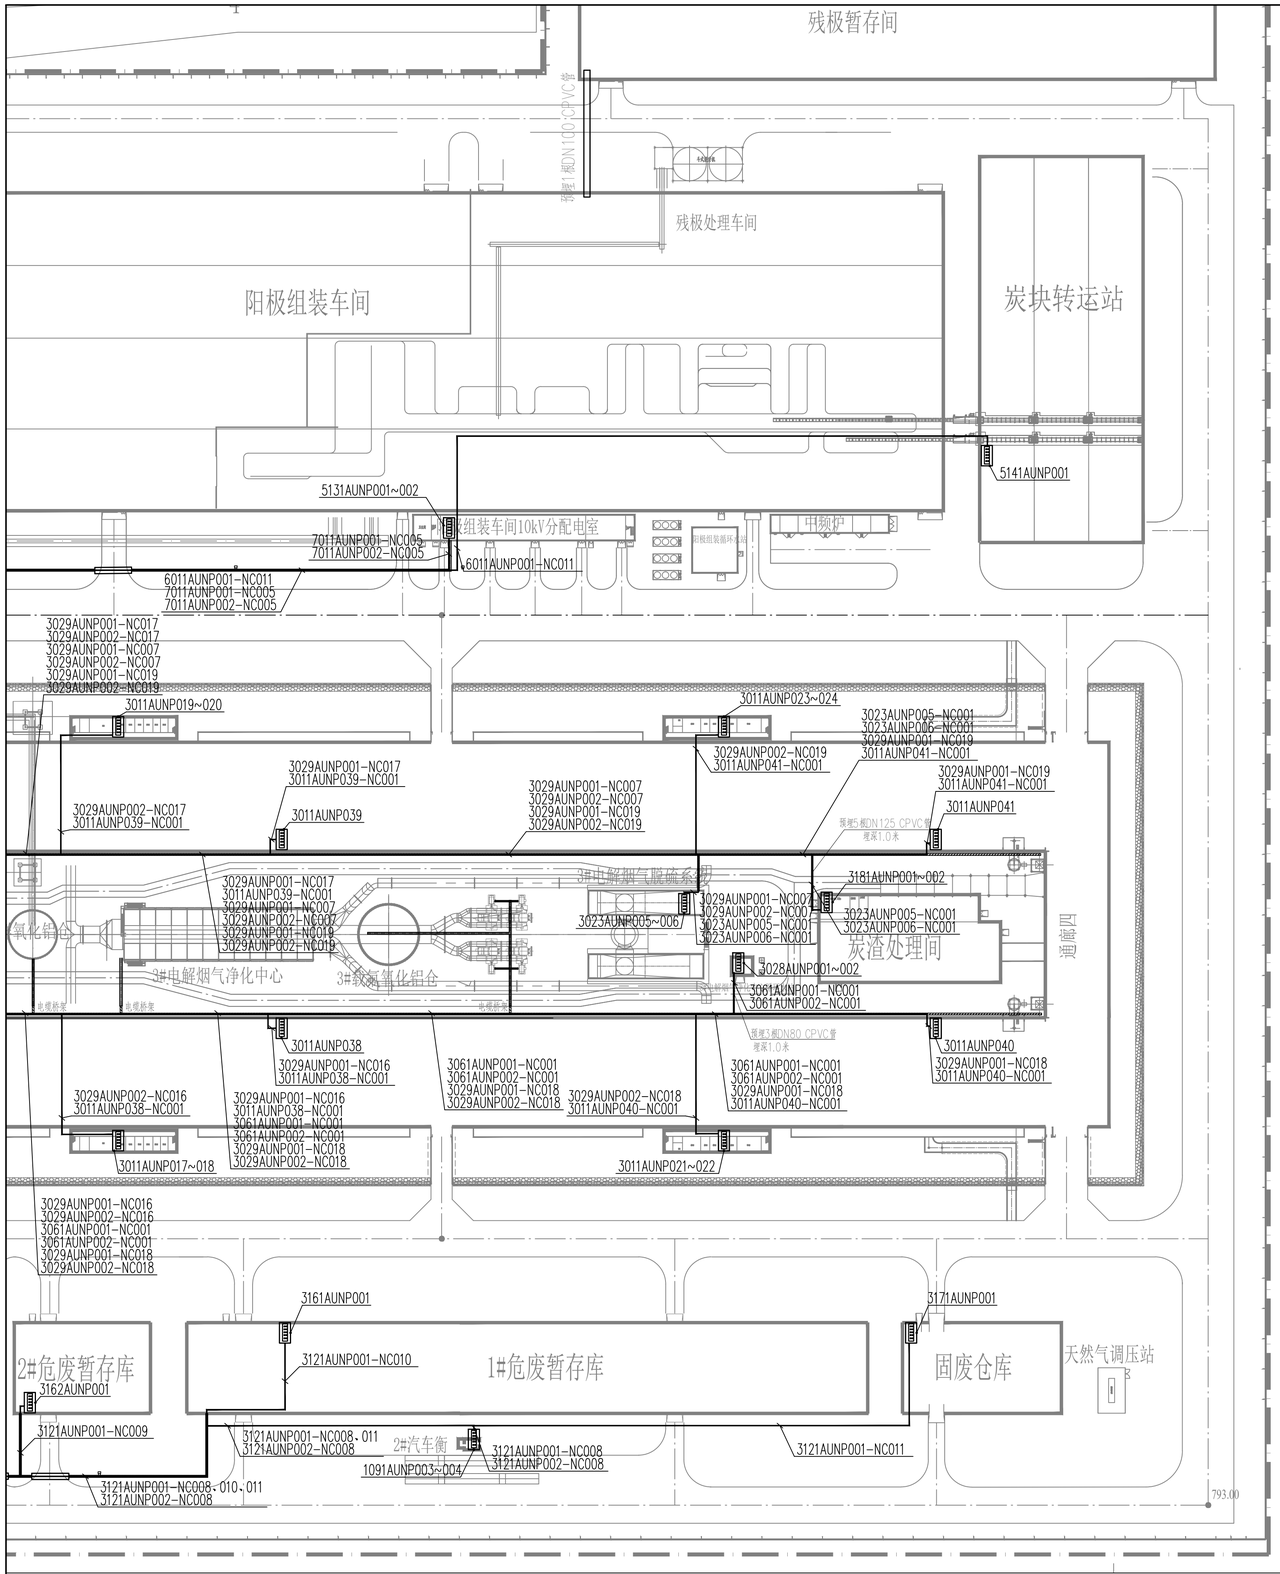

参考图纸/文献
REF. DRAWING / DOCUMENTS

图纸/文献号 DRAWING/DOCUMENT NO.	名称 TITLE

版号 VER.	日期 DATE	说明 DESCRIPTION	设计 DESIGNER	校核 CHECKER	批准 APPROVER
C1	15/09-26	用于施工	罗腾达	韩靖凯	毛航

本文件所含或相关所有信息产权均归NEU所有，事先未经NEU书面许可不得对本文件以任何方式进行变更、复制或使用。
ALL INFORMATION CONTAINED IN OR PERTAINING TO THIS DOCUMENT IS THE PROPERTY OF NEU, AND SHALL NOT BE ALTERED, REPRODUCED OR USED IN ANY MANNER WHATSOEVER, WITHOUT THE PRIOR WRITTEN CONSENT OF NEU.

总设计师 C. DESIGNER	刘靖	刘靖	15/09-26
审定 APPROVER 2	李育	李育	14/09-26
审核 APPROVER 1	毛航	毛航	13/09-26
校核 CHECKER	韩靖凯	韩靖凯	12/09-26
设计 DESIGNER	罗腾达	罗腾达	11/09-26

设计单位 (ENGINEERING INSTITUTE):
东北大学 设计研究院(有限公司)
N.E.U Engineering & Research Institute Co., Ltd.

工程编号 PROJ. NO.	DG26111B
全厂通讯系统	
设计阶段 PHASE	施工 DE
专业 SPECIALTY	自控 AU
电缆管线敷设图	
图纸规格 SIZE	A1
图号 DWG. NO.	DG26111BDE-DR-1071PS-0600
版号 VER.	C1
共 3 页 第 3 页 PAGE 3 OF 3	

本图未加盖《东北大学设计研究院（有限公司）》出图专用章（红章）无效
VALID ONLY WITH THE STAMP OF N.E.U ENGINEERING & RESEARCH INSTITUTE